



Entwurf zur Änderung des Örtlichen  
Raumordnungsprogrammes  
Änderungspunkt 1  
Verfahren: **30603-24/3-F**

**WIDMUNGEN**

- Glf Grünland -  
Land- und Forstwirtschaft
- 200m<sup>2</sup> BGF max. zulässige  
Bruttogeschosßfläche


Änderungen des bereits lfd. Verfahrens BV-FWP 24/1

Plan Nr. 1 1:5 000

Der Bürgermeister Der Planverfasser

Dipl.-Ing. Herbert LISKE  
Ingenieurkonsultent für  
Raumplanung und Raumordnung  
Kaiser Franz-Josef Ring 6/4, 2500 Baden

Baden, Oktober 2024

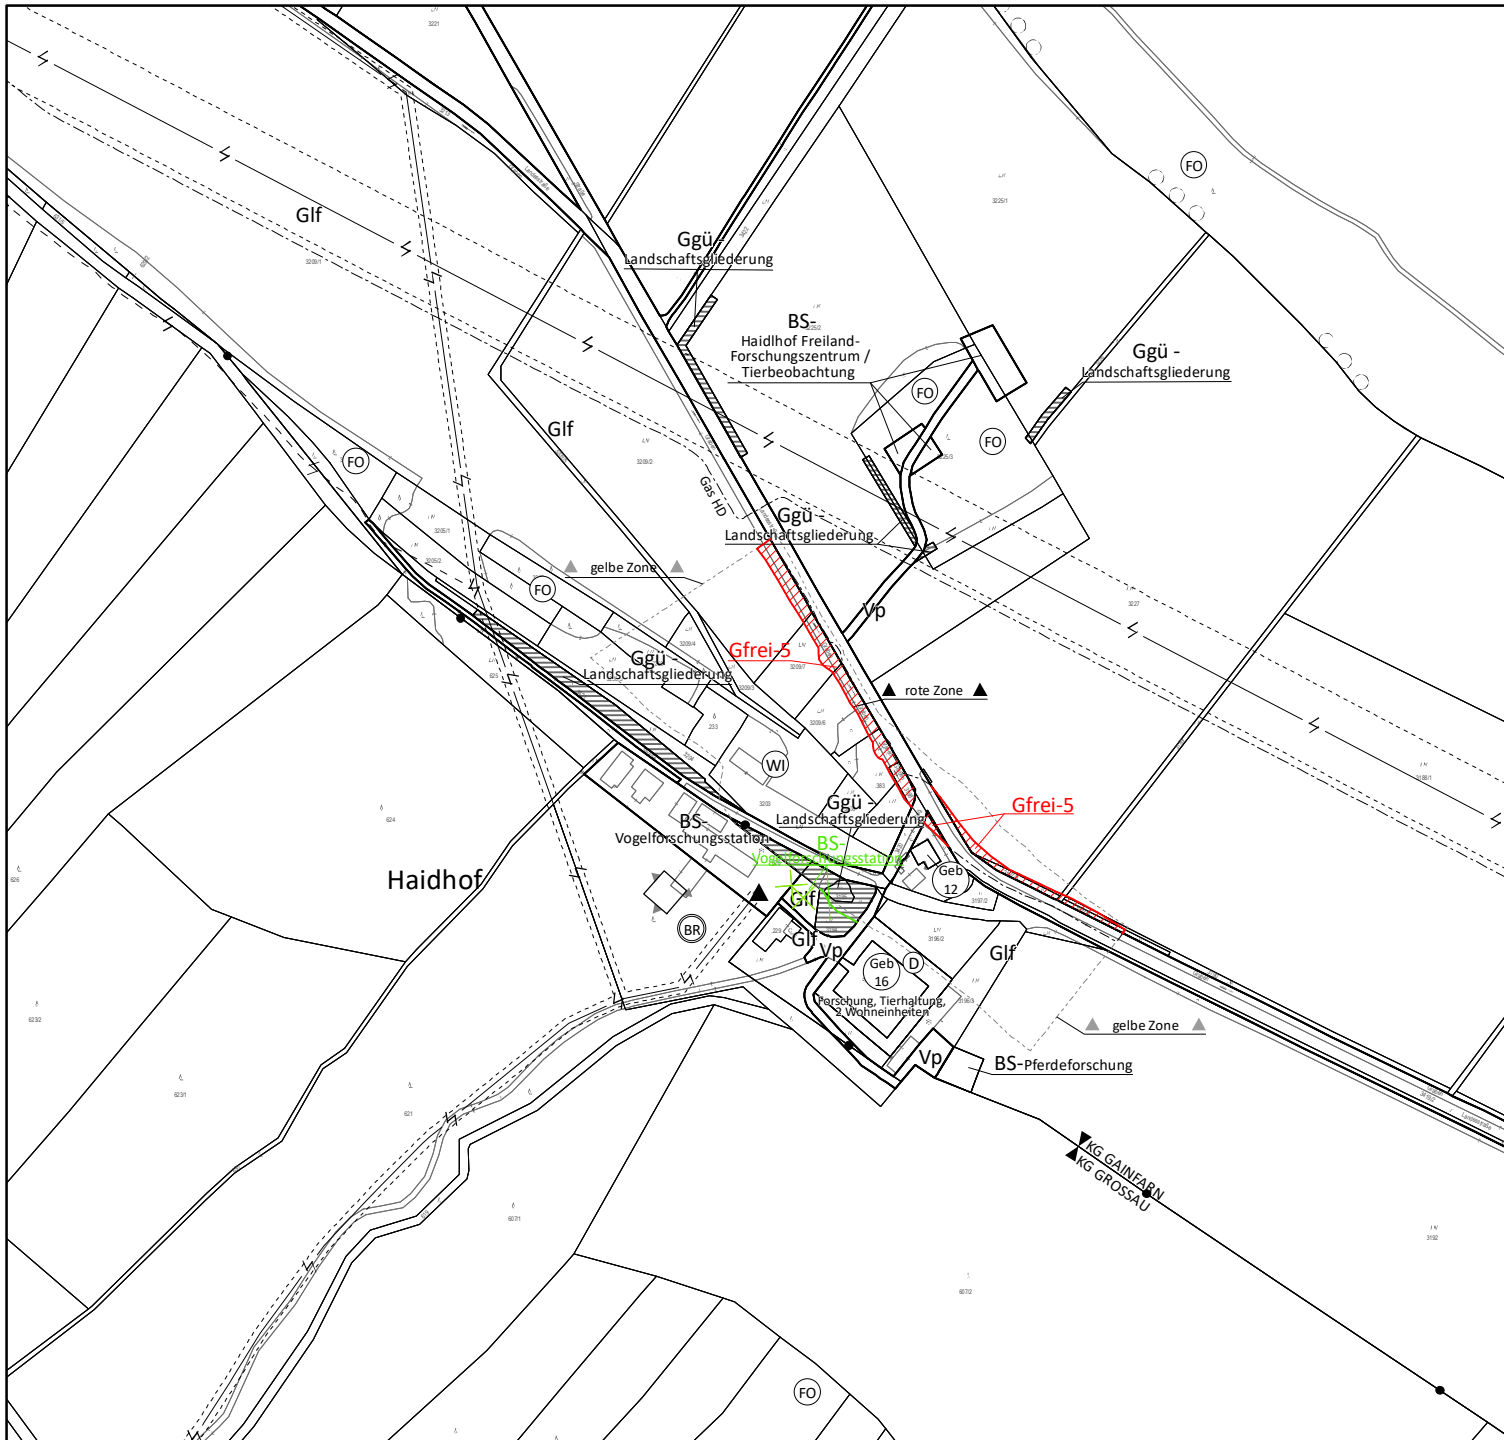

**BAD VÖSLAU**  
Stadtgemeinde

Entwurf zur Änderung des Örtlichen  
Raumordnungsprogrammes  
Änderungspunkt 2  
Verfahren: **30603-24/3-F**

**WIDMUNGEN**



**Gfrei** Grünland Freihaltefläche  
mit Angabe des öffentlichen Interesses

-5

Freihaltung von Retentionsflächen

Änderungen des bereits lfd. Verfahrens BV-FWP 24/1

Plan Nr. 2

1:5 000




Der Bürgermeister

Der Planverfasser



Dipl.-Ing. Herbert L I S K E  
Ingenieurkonsultent für  
Raumplanung und Raumordnung  
Kaiser Franz-Josef Ring 6/4, 2500 Baden

Baden, Oktober 2024

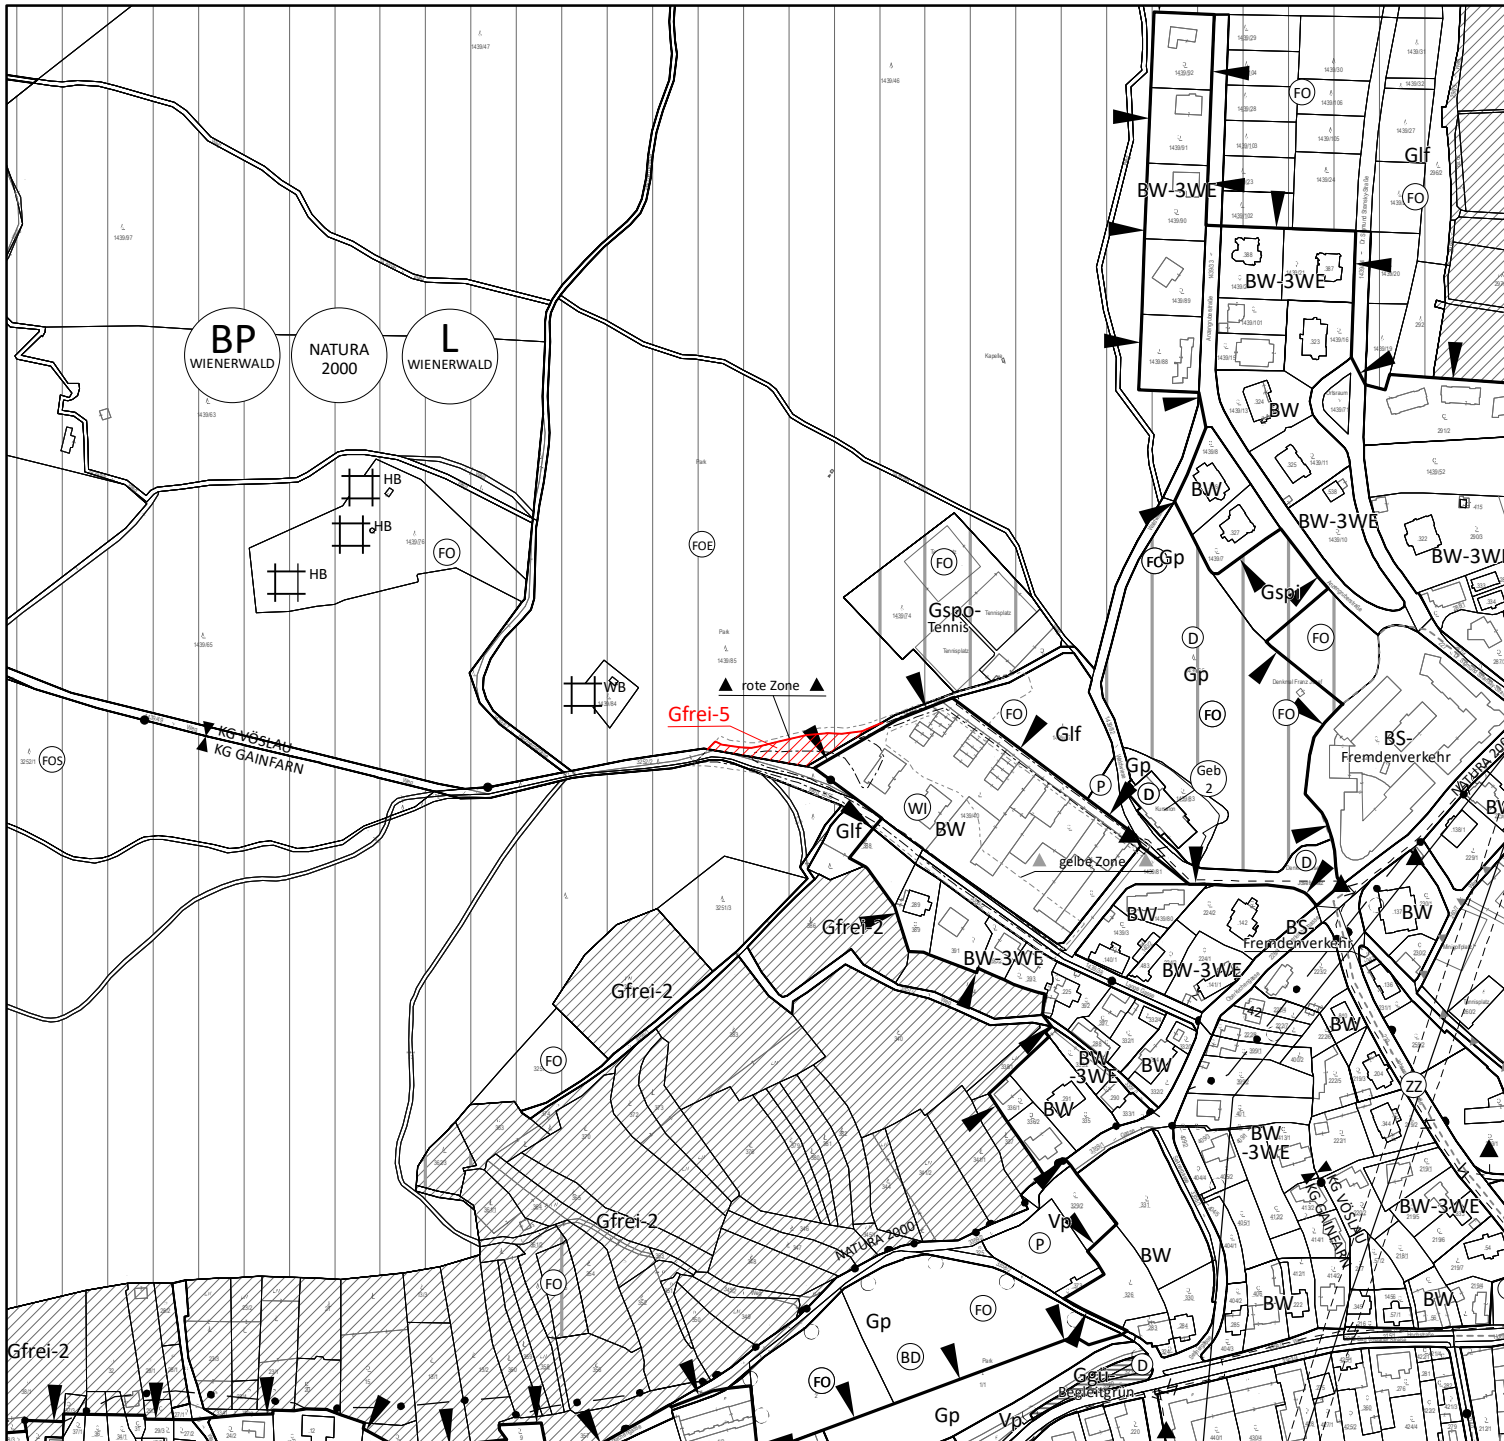

Entwurf zur Änderung des Örtlichen  
Raumordnungsprogrammes  
Änderungspunkt 2  
Verfahren: **30603-24/3-F**

WIDMUNGEN

- Gfrei Grünland Freihaltefläche  
mit Angabe des öffentlichen Interesses
- 5 Freihaltung von Retentionsflächen

Plan Nr. 3

1:5 000



Der Bürgermeister

Der Planverfasser



Dipl.-Ing. Herbert LISKE  
Ingenieurkonsultent für  
Raumplanung und Raumordnung  
Kaiser Franz-Josef Ring 6/4, 2500 Baden

Baden, Oktober 2024





Entwurf zur Änderung des Örtlichen  
Raumordnungsprogrammes  
Änderungspunkt 3  
Verfahren: **30603-24/3-F**

**WIDMUNGEN**

- Glf Grünland - Land- und Forstwirtschaft
- Gho Grünland - Landwirtschaftliche Hofstelle

BP WIENERWALD   NATURA 2000   L WIENERWALD

Plan Nr. 4

1:5 000



Der Bürgermeister

Der Planverfasser



Dipl.-Ing. Herbert LISKE  
Ingenieurkonsultent für  
Raumplanung und Raumordnung  
Kaiser Franz-Josef Ring 6/4, 2500 Baden

Baden, Oktober 2024